

**Agenzia del Territorio  
CATASTO FABBRICATI  
Ufficio Provinciale di  
Milano**

Dichiarazione protocollata n. MI0042965 del 19/01/2007

Planimetria di u.i.u. in Comune di Castano Primo

Via Lonate Pozzolo

civ. 24

Identificativi Catastali:

Sezione:

Foglio: 5

Particella: 717

Subalterno: 29

Compilata da:

Croci Angelo


Iscritto all'albo:  
Geometri

Prov. Milano


N. 7634

Scheda n. 1


Scala 1:200

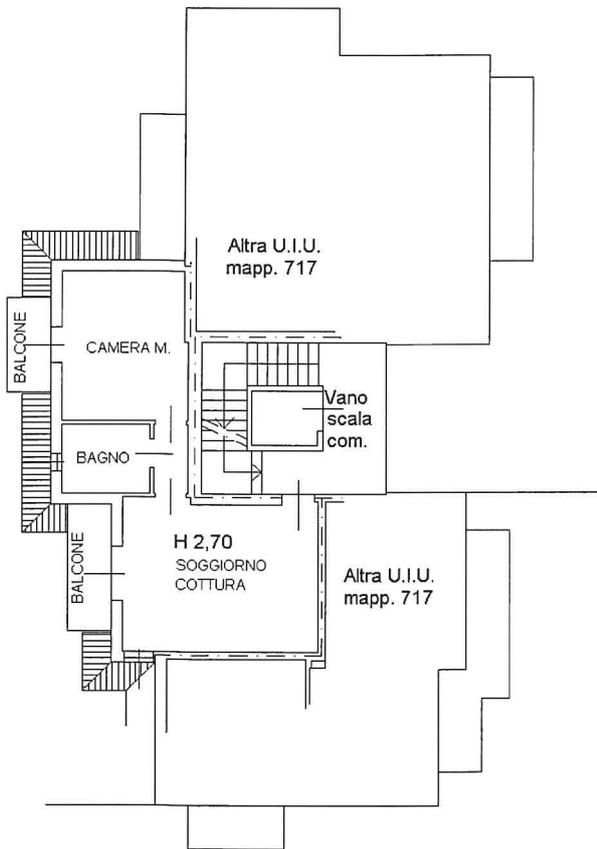

PIANO PRIMO

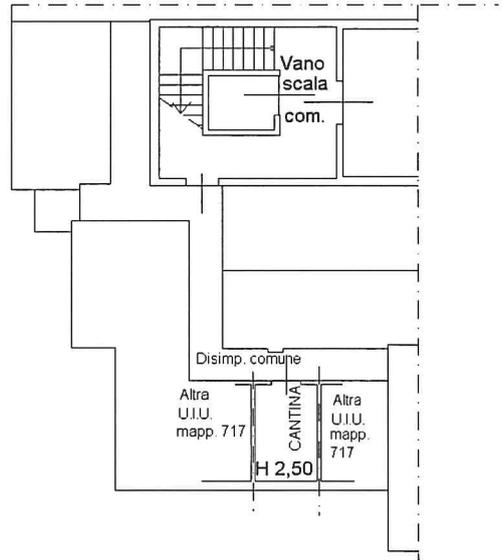

PIANO INTERRATO

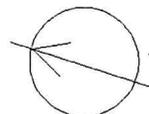

SCALA 1:200

Ultima planimetria in atti

Data: 11/12/2023 - n. T204395 - Richiedente: ZNNGMN58S18F205N

Totale schede: 1 - Formato di acquisizione: A4(210x297) - Formato stampa richiesto: A4(210x297)

Catasto dei Fabbricati - Situazione al 11/12/2023 - Comune di CASTANO PRIMO(C052) - < Foglio 5 - Particella 717 - Subalterno 29 >  
VIA LONATE n. 24 Scala A Piano 1-S1